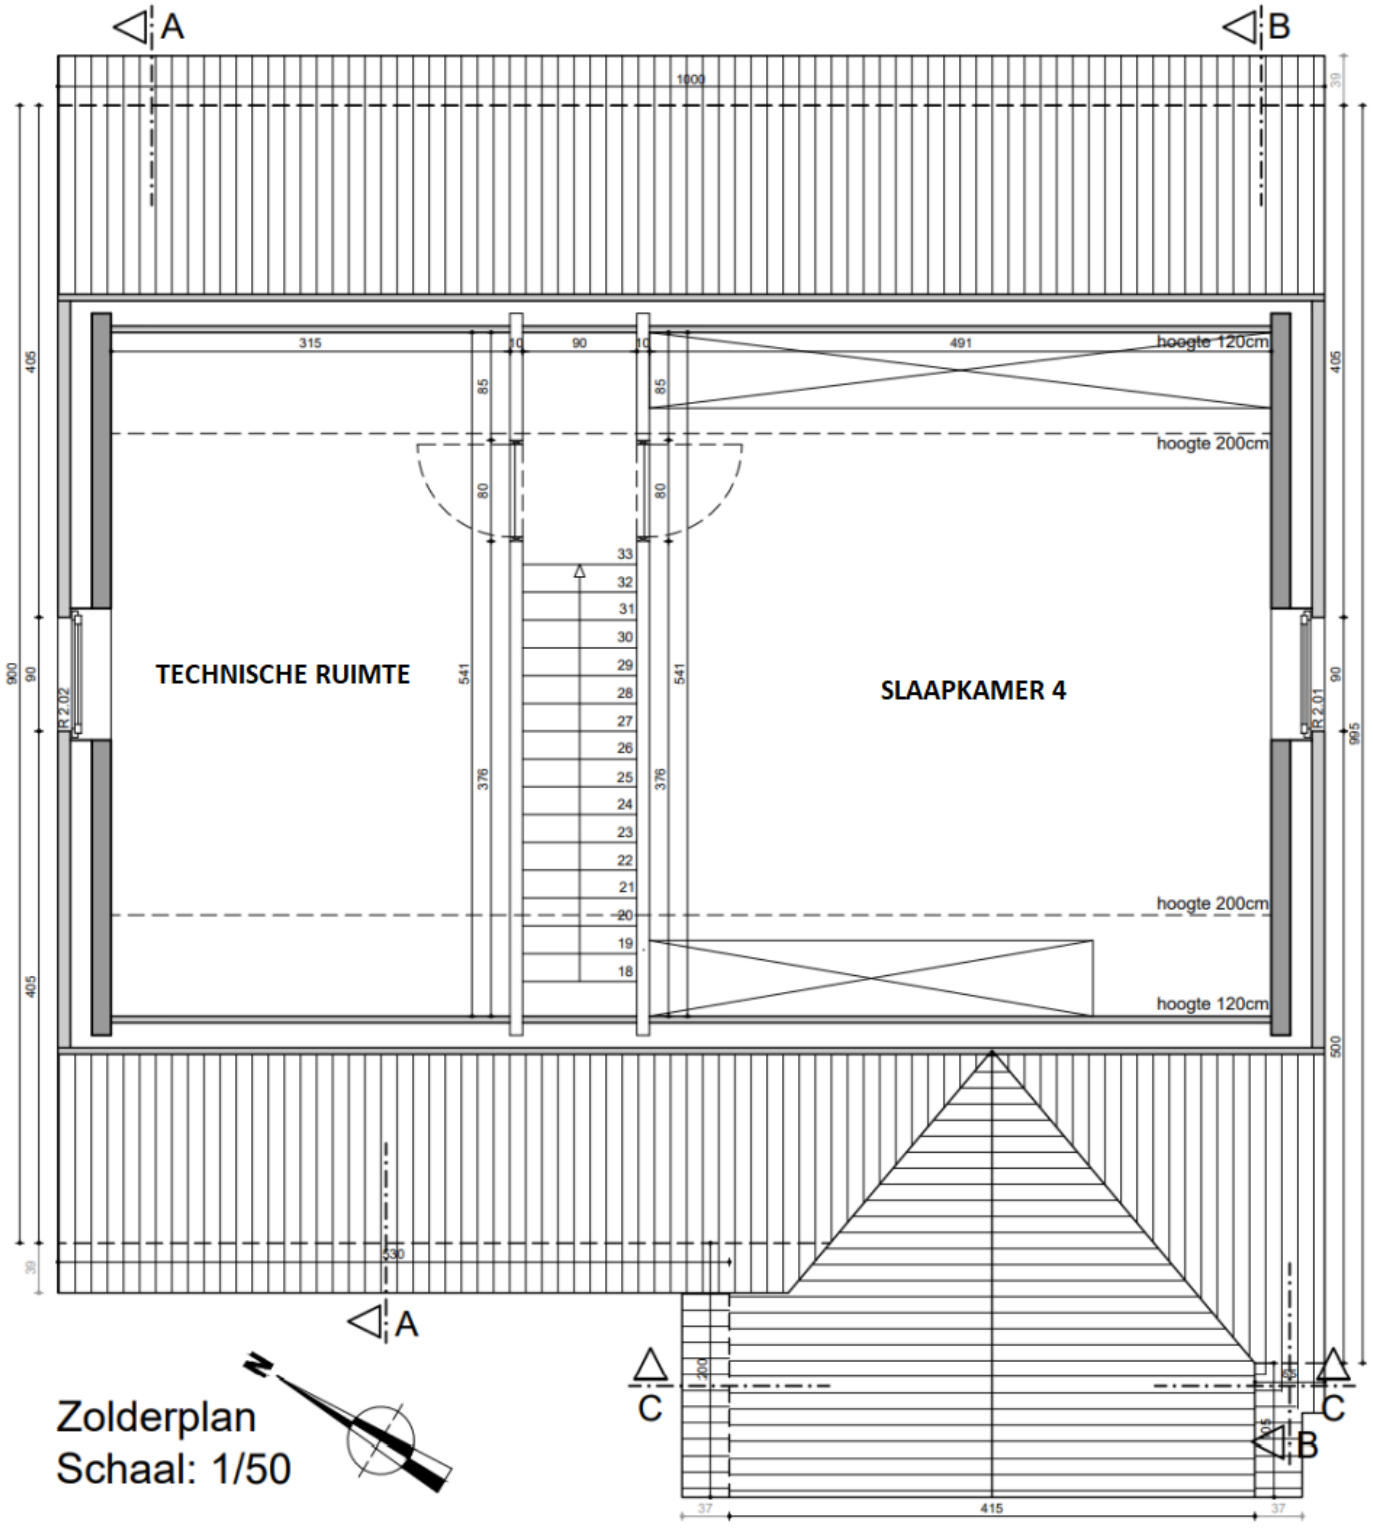


Zolderplan
Schaal: 1/50