


- Parament 9cm
- Luchtspouw 4cm
- Isolatie 14cm
- Snelbouw steen 14cm
- Pleisterwerk 1cm

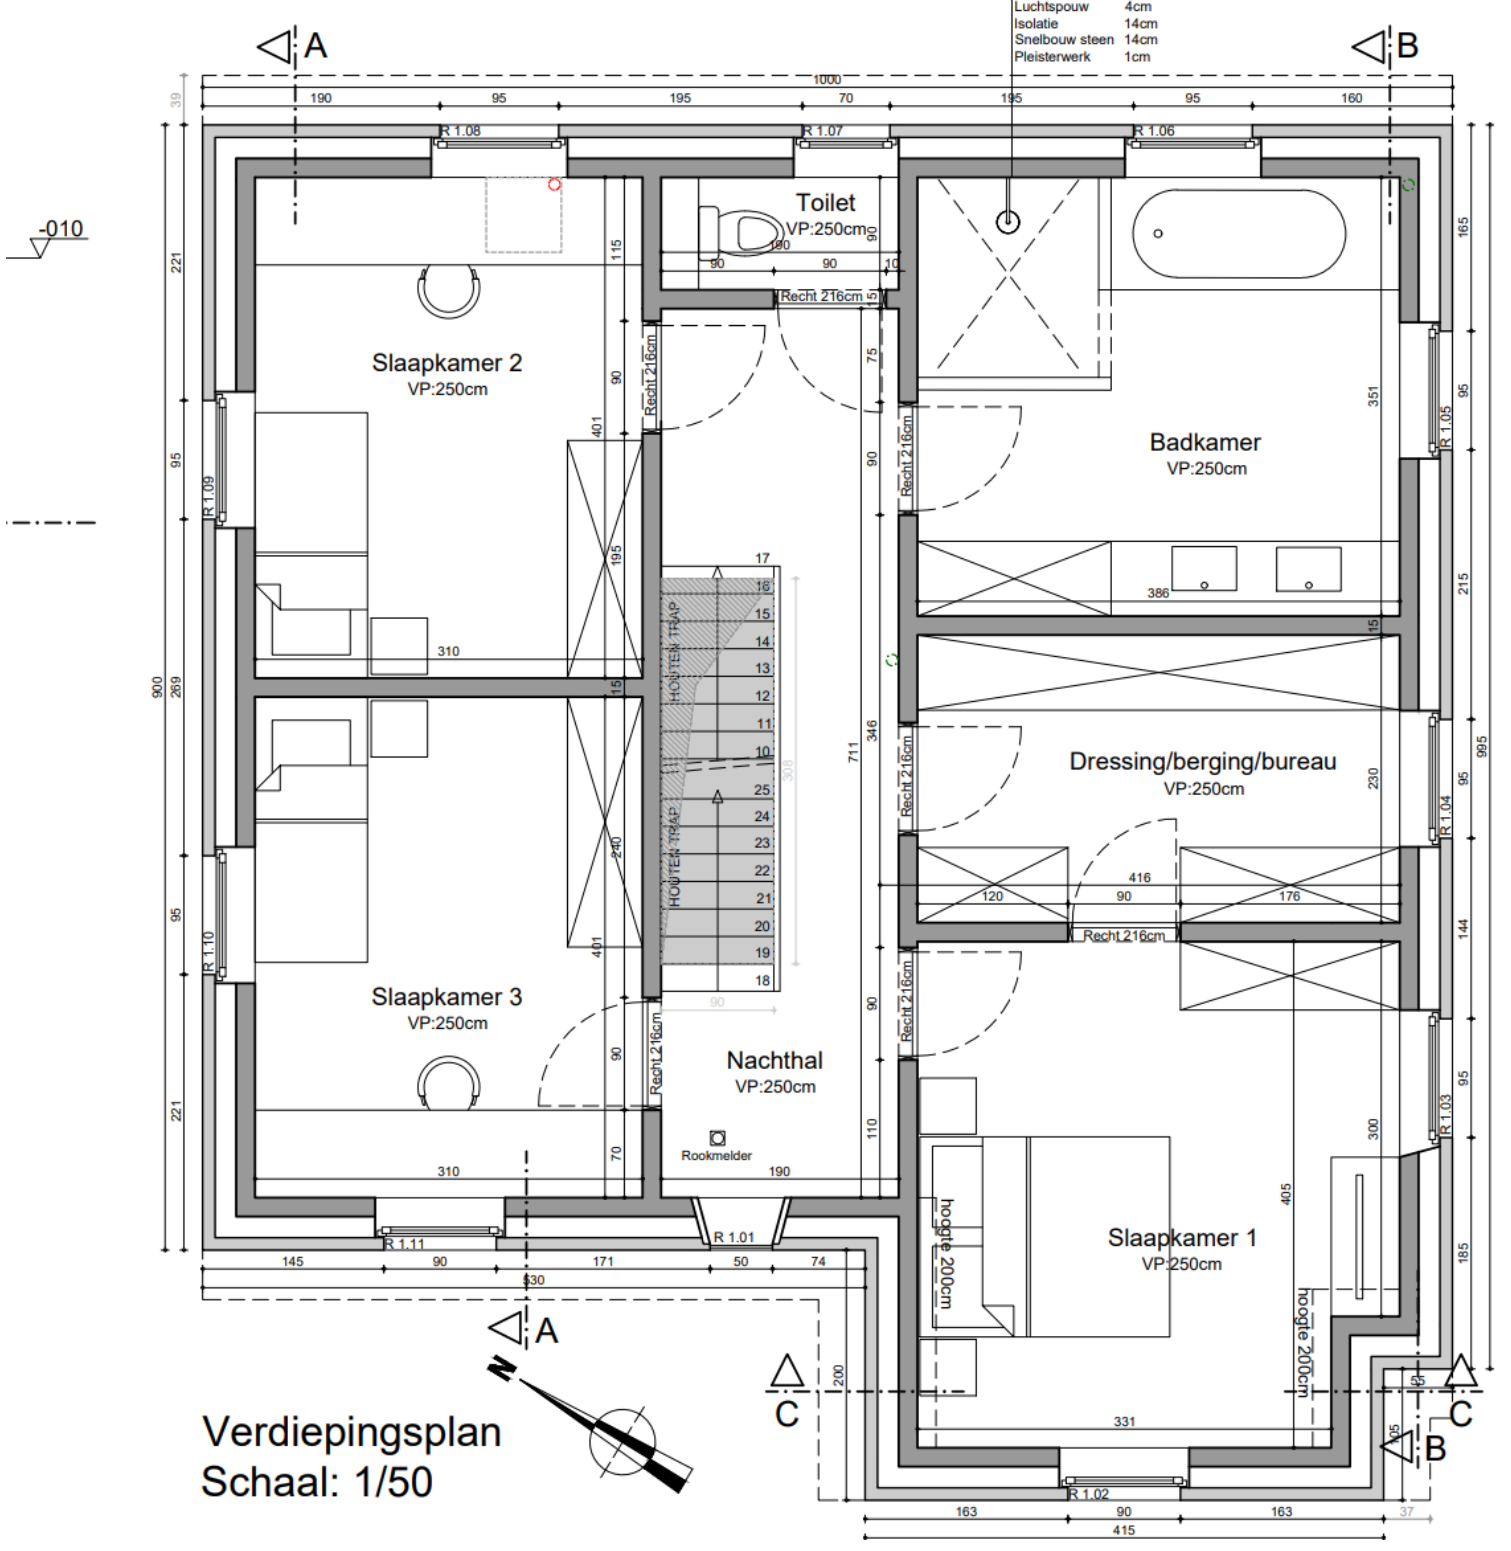

Verdiepingsplan  
Schaal: 1/50