

* 32006/30 *

dossiernr.	02G039L9
datum	26 mei 2005
contactpersoon	
getekend door	M.D.
aantal plans	1
plan nummer	1
schaal	1/250

GEOMEX^R bvba 32006-0030
Dos/32006/2005/60/7
 landmeetkundig studie- en expertisebureau
 digitale topografie en cadtoepassingen
 verkavelingen stedenbouw geo-planning
 opmetingen schattingen plaatsbeschrijvingen

PROVINCIE
WEST-VLAANDEREN


Gemeente **HOUTHULST**
 Deelgemeente Houthulst
 Beukelstraat
 1e Afdeling - Sectie A
 Deel van percelen nrs. 737A en 739E

Federale Overheidsdienst FINANCIË
 Administratie van de Patrimoniumdocumentatie
KADASTER DIKSMUIDE
 Woumenweg 49
 8600 DIKSMUIDE
 Tel. 051/55.08.80 Fax. 051/55.08.95

OPMETINGSPLAN

Lot 9

detailplan
 datum: 26 mei 2005
 kadastrale situatie
 opmerkingen: zie plan
 kadastrale situatie

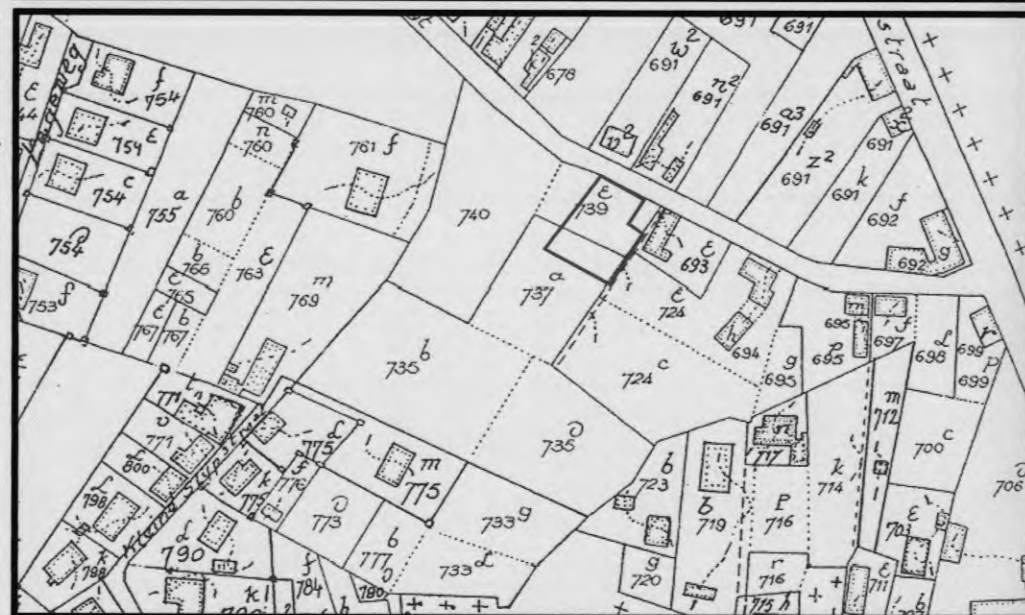

Detailplan



Schaal : 1/250

Eigendom: A/741
 - DOBBELS, Angele Leonie/Wed
 CLAERHOUT, Palmer Gustaaf -VE 40/64 VG 24/64-
 Veldkkaaistraat 12, 8850 Ardoioe
 - CLAERHOUT, August Gustaaf -BE 3/64-
 Veldkkaaistraat 12, 8850 Ardoioe
 - CLAERHOUT, Marie Madeleine/Echtge
 VANHOUTTE, Wilfried Jules -BE 3/64 -
 Zwevezeelsestraat 12, 8851 Ardoioe
 - CLAERHOUT, Marie Therese/Echtge VERHELST,
 Hubert Petrus -BE 3/64-
 Vloedstraat 84, 8800 Roeselare
 - 5 rechthebbenden -BE 15/64-

Eigendom: A/761F
 HENDRYKS, Roger Bertha &
 MASSCHELEIN, Christelle Maria
 Kleine Slijpstraat 13A
 8650 Houthulst

Eigendom: A/740
 COULIER, Sonja Augusta /Echtge
 VANHAELEWYN, Camiel Omer
 Zonnebekestraat 67
 8920 Langemark-Poelkapelle

Eigendom: A/737A
 VANHAELEWYN, Camiel Omer &
 COULIER, Sonja Augusta
 Zonnebekestraat 67
 8920 Langemark-Poelkapelle

OPP Lot 9: 6A 51Ca (deel van percelen nrs. A/737A, en A/739E)


Coördinatentabel

NR	X	Y
1	5334.482	5055.885
2	5348.269	5044.651
3	5341.231	5038.219
4	5345.276	5033.798
5	5342.627	5031.375
6	5330.543	5020.350
7	5312.524	5036.920

Erfdienstbaarheid ten behoeve
 van openbare diensten en
 besturen voor het aanleggen
 en onderhouden van nutsleidingen.

LEGENDE

- eigendomspaal
- deksel divers
- watersliker kant
- watersliker midden
- hydrant
- afsluiting maasdraad
- afsluiting divers
- afsluiting betonplaten
- afsluiting prikkeldraad
- haag
- tuinmuur
- kadastrale perceelsgrens
- grens verkaveling

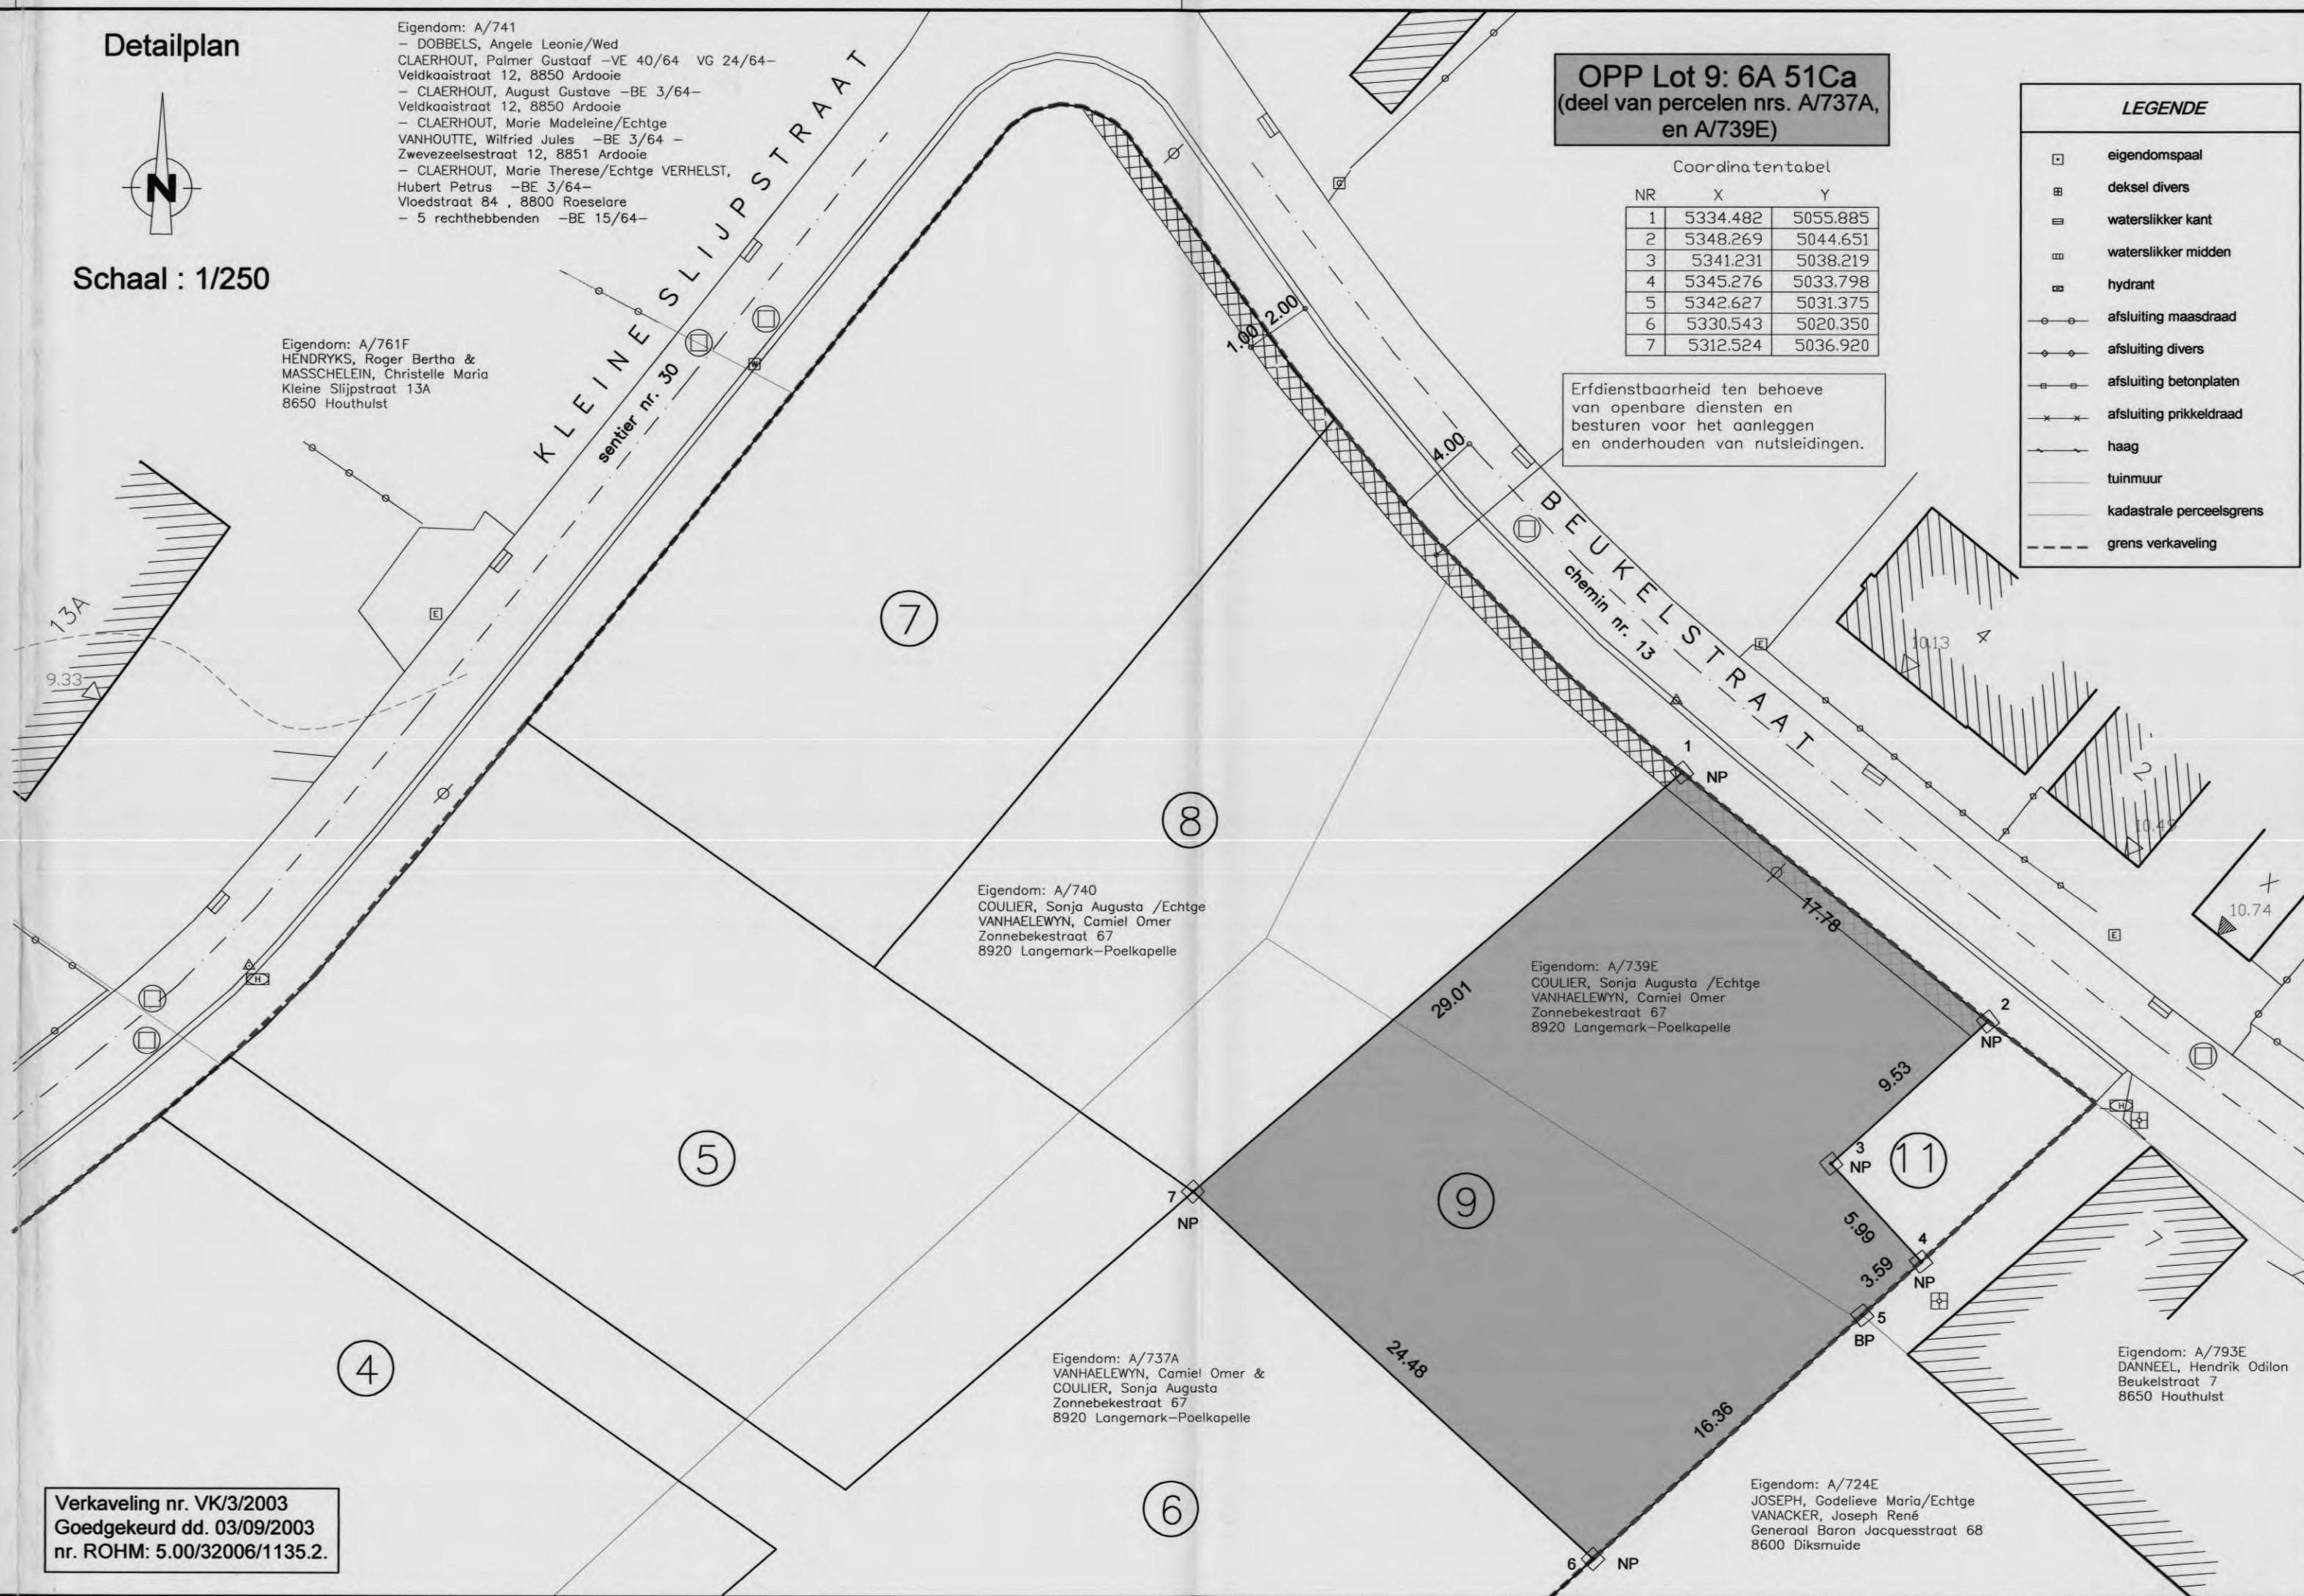

Eigendom: A/793E
 DANNEEL, Hendrik Odilon
 Beukelstraat 7
 8650 Houthulst

Eigendom: A/724E
 JOSEPH, Godelieve Maria/Echtge
 VANACKER, Joseph René
 Generaal Baron Jacquesstraat 68
 8600 Diksmuide

Verkaveling nr. VK/3/2003
 Goedgekeurd dd. 03/09/2003
 nr. ROHM: 5.00/32006/1135.2.

François BROUWERS zaakvoerder, gezworen landmeter-expert
 bureau & correspondentie: Kapelleriestraat 3 - 8840 Staden
 Tel.: 051 702 575 - Fax: 051 705 055

Hans VANROOSE zaakvoerder, gezworen landmeter-expert
 maatschappelijke zetel: Esenweg 211 - 8600 Diksmuide
 Tel.: 050 500 653 - Fax: 051 705 055

H.R. Veurne : 35 455 - H.R. Ieper : 35 771
 B.T.W. : BE 454 140 439
 e-mail : geomex@skynet.be